


# パネル式シート防煙垂壁仕様書


製品名：シャット・オフ・スモーク パネル(SOS-P)

部材	材質	表面処理	表面色	その他			
● 本体パネル枠	アルミニウム合金 押出型材 (JIS A 6063S-T5)	アルマイト処理	シルバー色				
● 上部レール							
● 上部レールカバー							
● 端部方立							
● 中間方立							
● 下部レール	SPCC	クローメートメッキ					
● 本体パネルコーナー金具							
● ビス M3×6(+) 超低頭TP					鉄	ユニクロメッキ	シルバー色
● ランスタッチネジ M4×14					鉄	三価ユニクロ	シルバー色
● 不燃シート					ガラスクロス+樹脂	帯電防止剤	透明色

● 上部レール

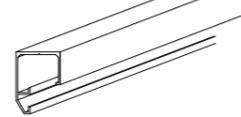


● 上部レールカバー

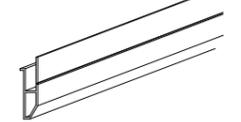


● 下部レール




● 端部方立

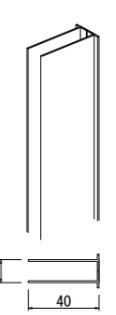

● 中間方立

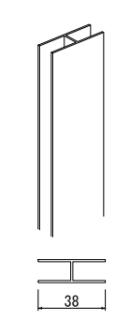

● 本体パネル

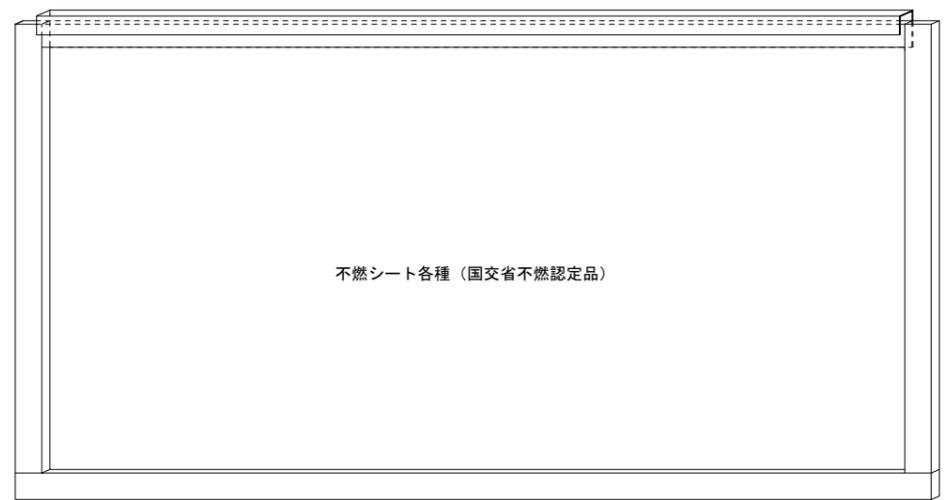

不燃シート各種 (国交省不燃認定品)


● ビス M3×6(+)  
超低頭TP






● ランスタッチネジ (※シート張り調整用)



※垂壁とMバーが並行の場合

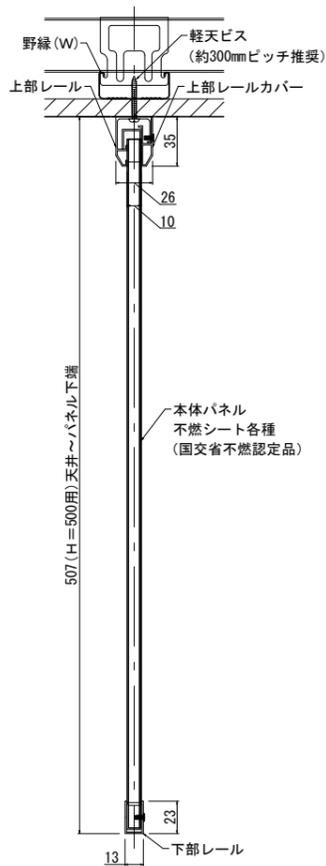

※垂壁とMバーが直行の場合

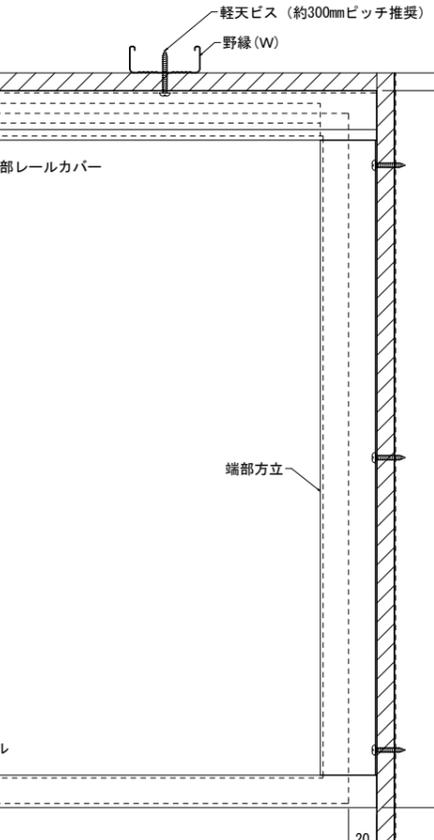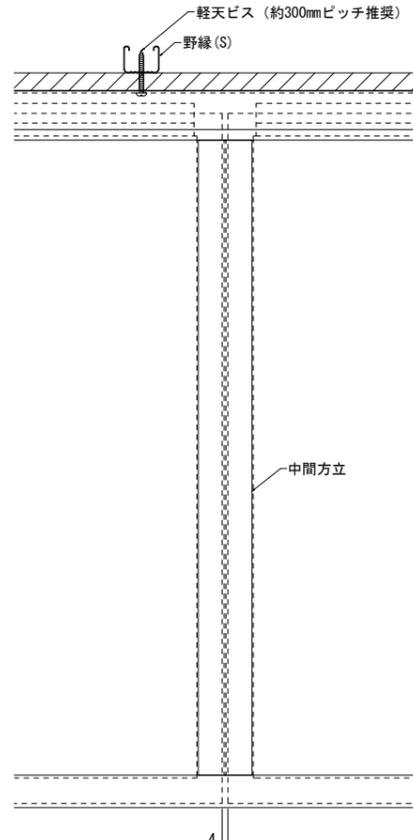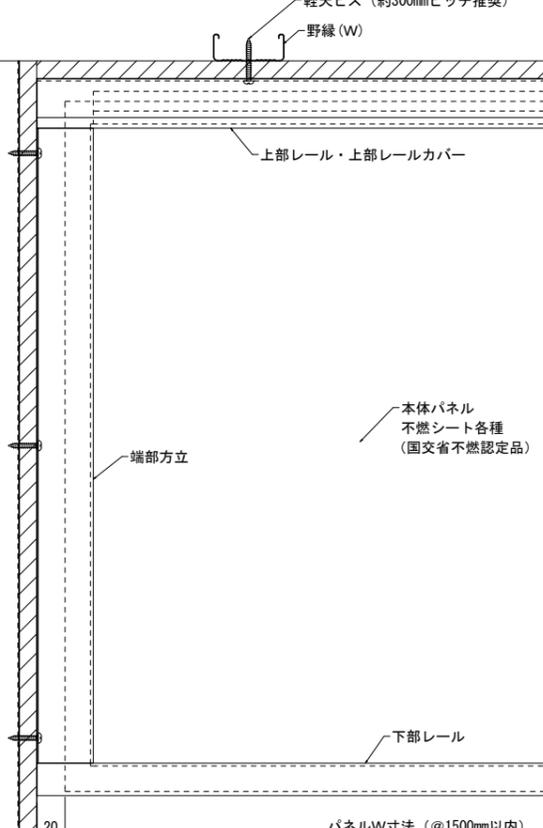

※ 不燃シート

メーカー	ユニチカ、他
不燃認定番号	NM-5635、他
サイズ	1040mm×25mm巻、他
厚さ	0.19mm、他
全光線透過率	90%、他
へイズ値	2、他
表面抵抗	60×10 <sup>7</sup> Ω、他
規格寸法	H=200mm~1,500mm W=200mm~1,500mm 最大寸法 1,000mm×1,500mm

(H=500の場合)

柱・壁下地 (スタッド程度)

※ 柱・壁下地が無い場合は  
両面テープ+四周シールにて  
端部方立を取付けます

柱・壁下地 (スタッド程度)

※ 柱・壁下地が無い場合は  
両面テープ+四周シールにて  
端部方立を取付けます

訂	年、月、日 24.08.31 作図開始	設計・監理：	殿	施工：	殿	工事名	縮尺
正						作業	A3=
						製図	作成
						検図	2024.08.31
						図面名	図面番号
						パネル式シート防煙垂壁仕様書	P-N-001A
						【在来天井 - 新設】	