
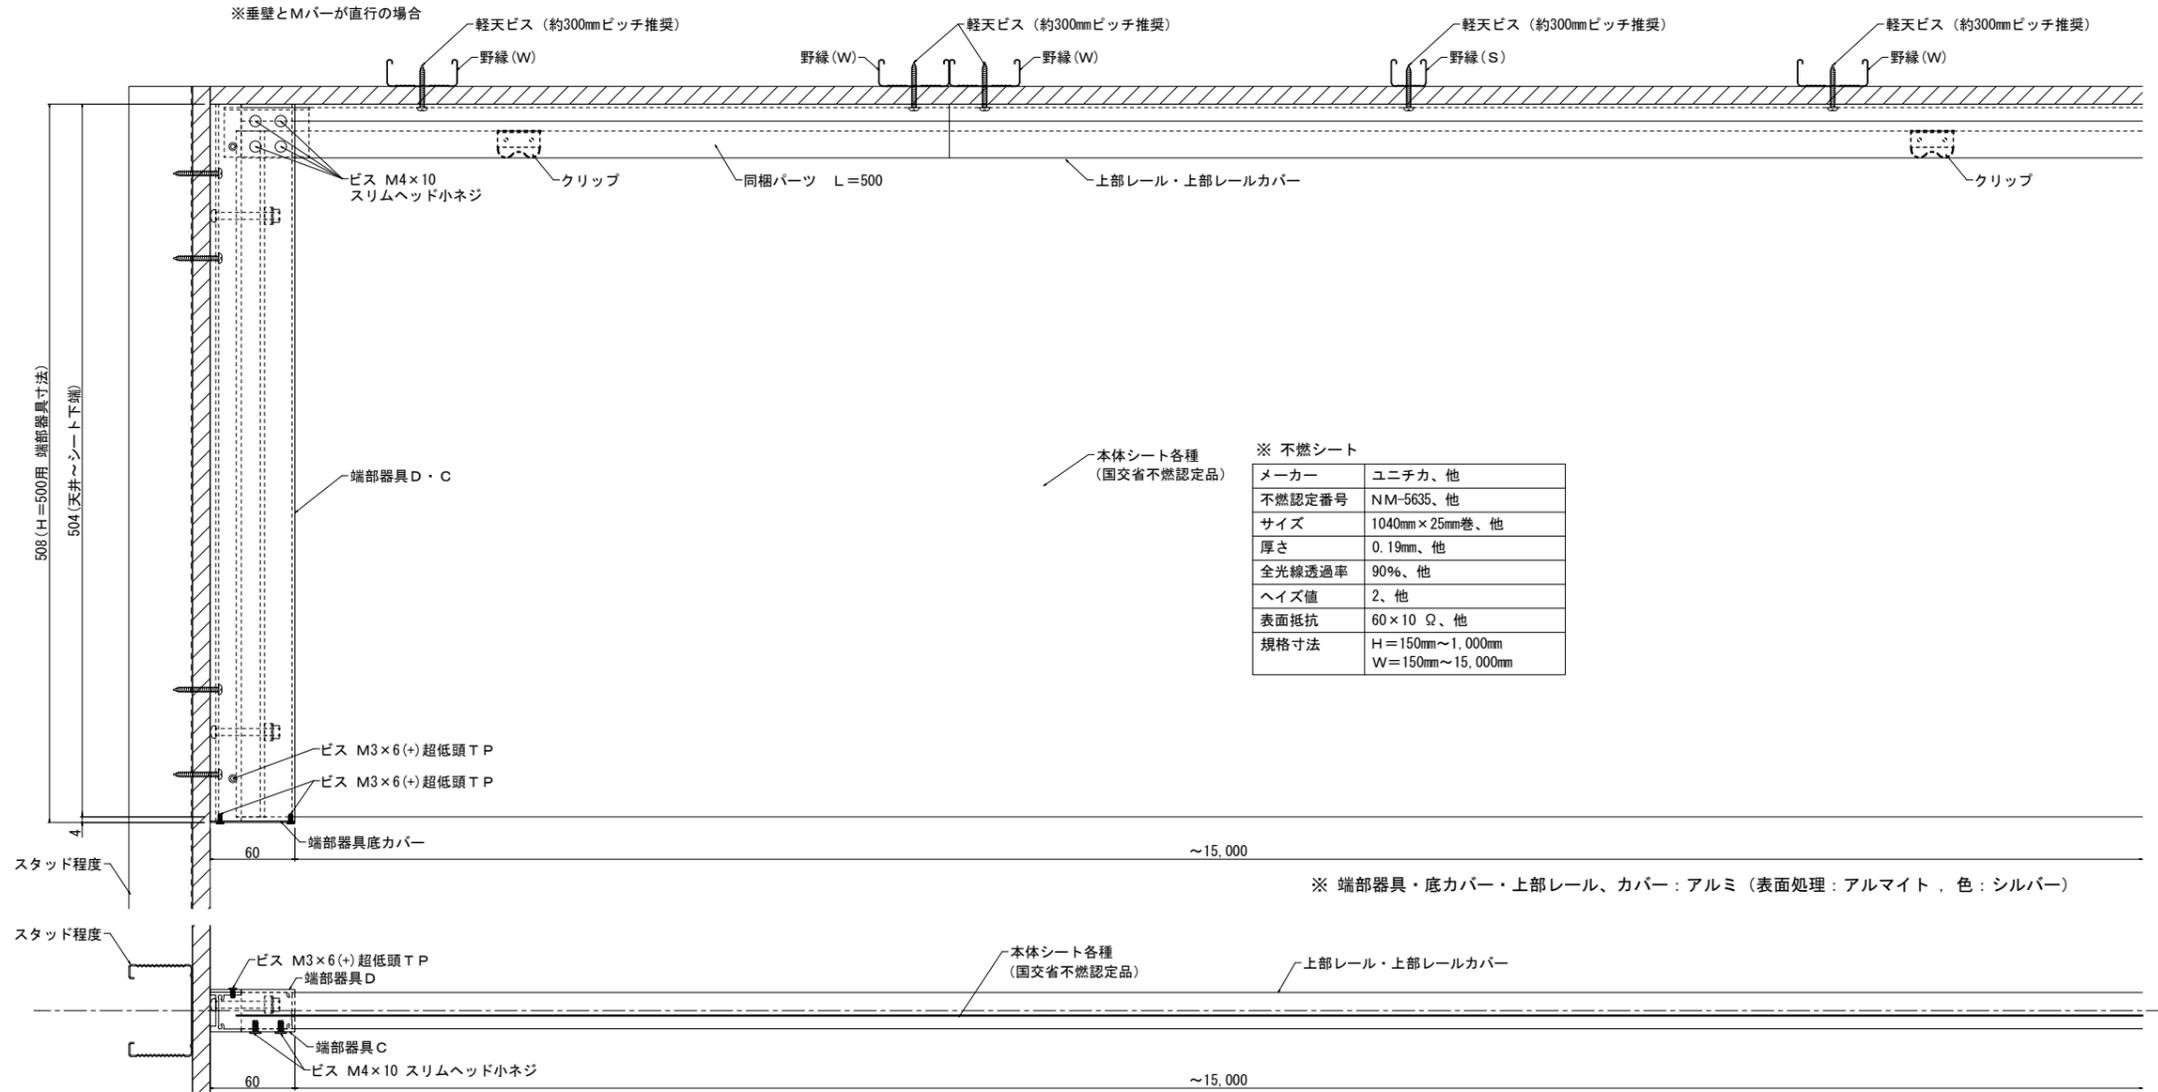
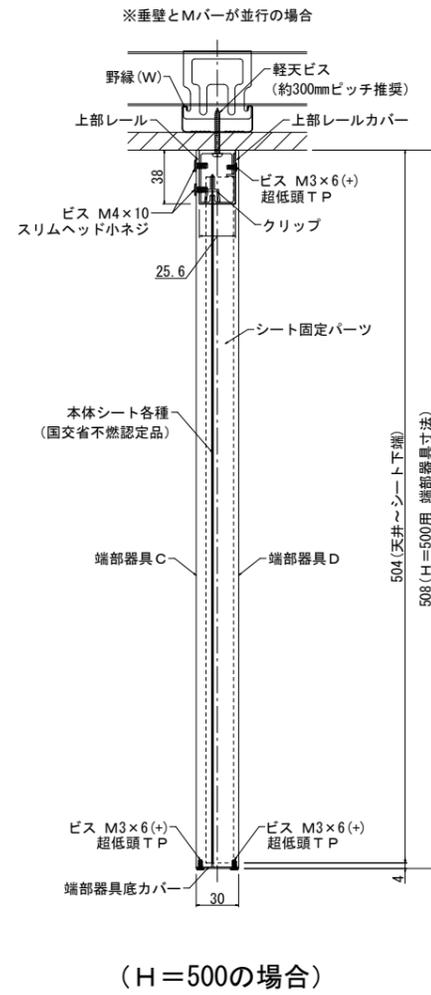


テンション式シート防煙垂壁仕様書【天井付けタイプ】

製品名：シャット・オフ・スモーク テンション(SOS-TT)

部材	材質	表面処理	表面色	その他
○ 上部レール	アルミニウム合金 押出型材 (JIS A 6063S-T5)	アルマイト処理	シルバー色	
○ 上部レールカバー				
○ 端部器具 C・D				
○ 端部器具 底カバー				
○ シート固定L金物				
○ シート固定フラットバー				
○ クリップ	ポリプロピレン		ホホワイト色	
○ M5フランジ付ナット	鉄	ユニクロメッキ	シルバー色	
○ ワッシャー				
○ M4ナット				
○ M4組込みネジ				
○ ビス M3×6(+) 超低頭TP				
○ クッションゴム	ウレタン		半透明色	
○ 補強金物	スチール (ボンデ鋼板)	電気亜鉛メッキ	グレー色	
○ ビス M4×10 スリムヘッド小ネジ	鉄	三価ホホワイト	シルバー色	
○ 不燃シート	ガラスクロス+樹脂	帯電防止剤	各色	各種(※参照)

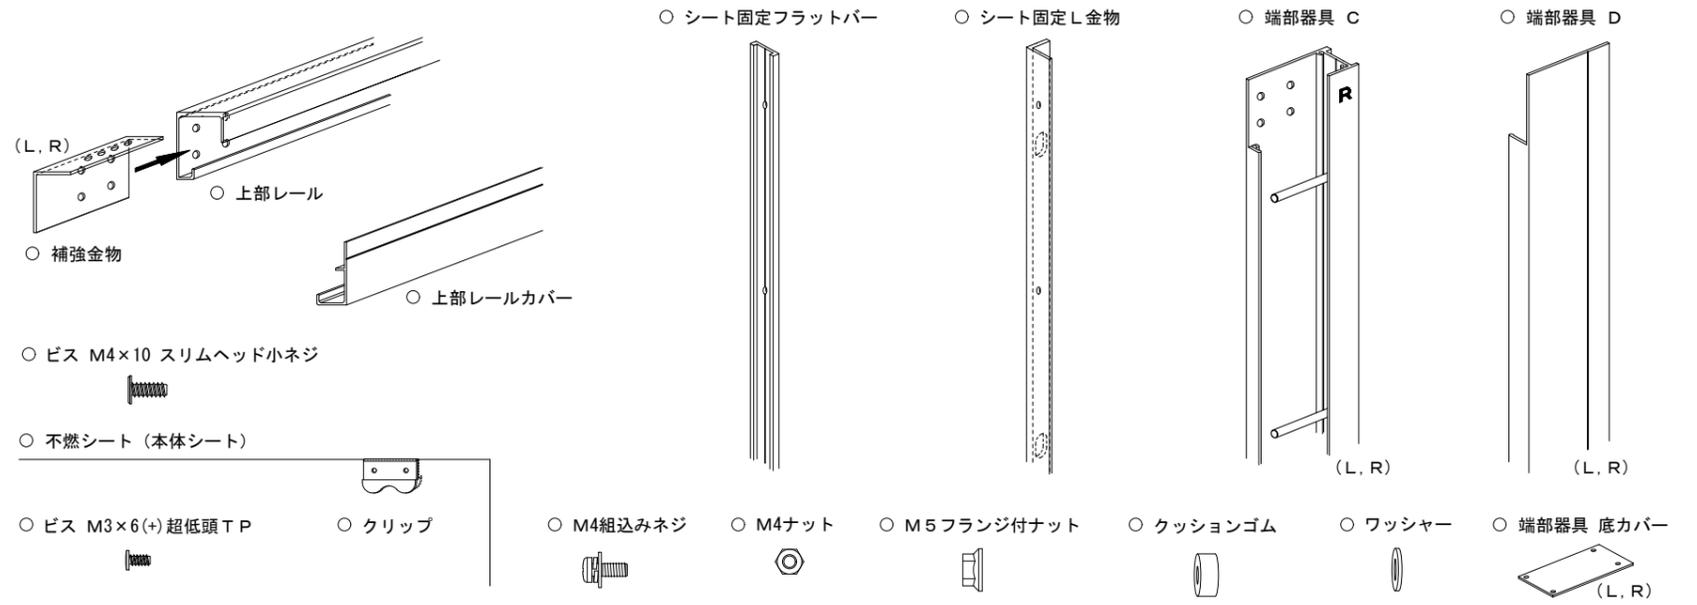

訂	年、月、日 24.08.31 作図開始	設計・監理： 殿	施工： 殿	工事名	縮尺 A3=
正				作成 2024.08.31	
				図面番号 テンション式シート防煙垂壁仕様書 【在来天井 - 天井付けタイプ・新設】	TT-N-001C