
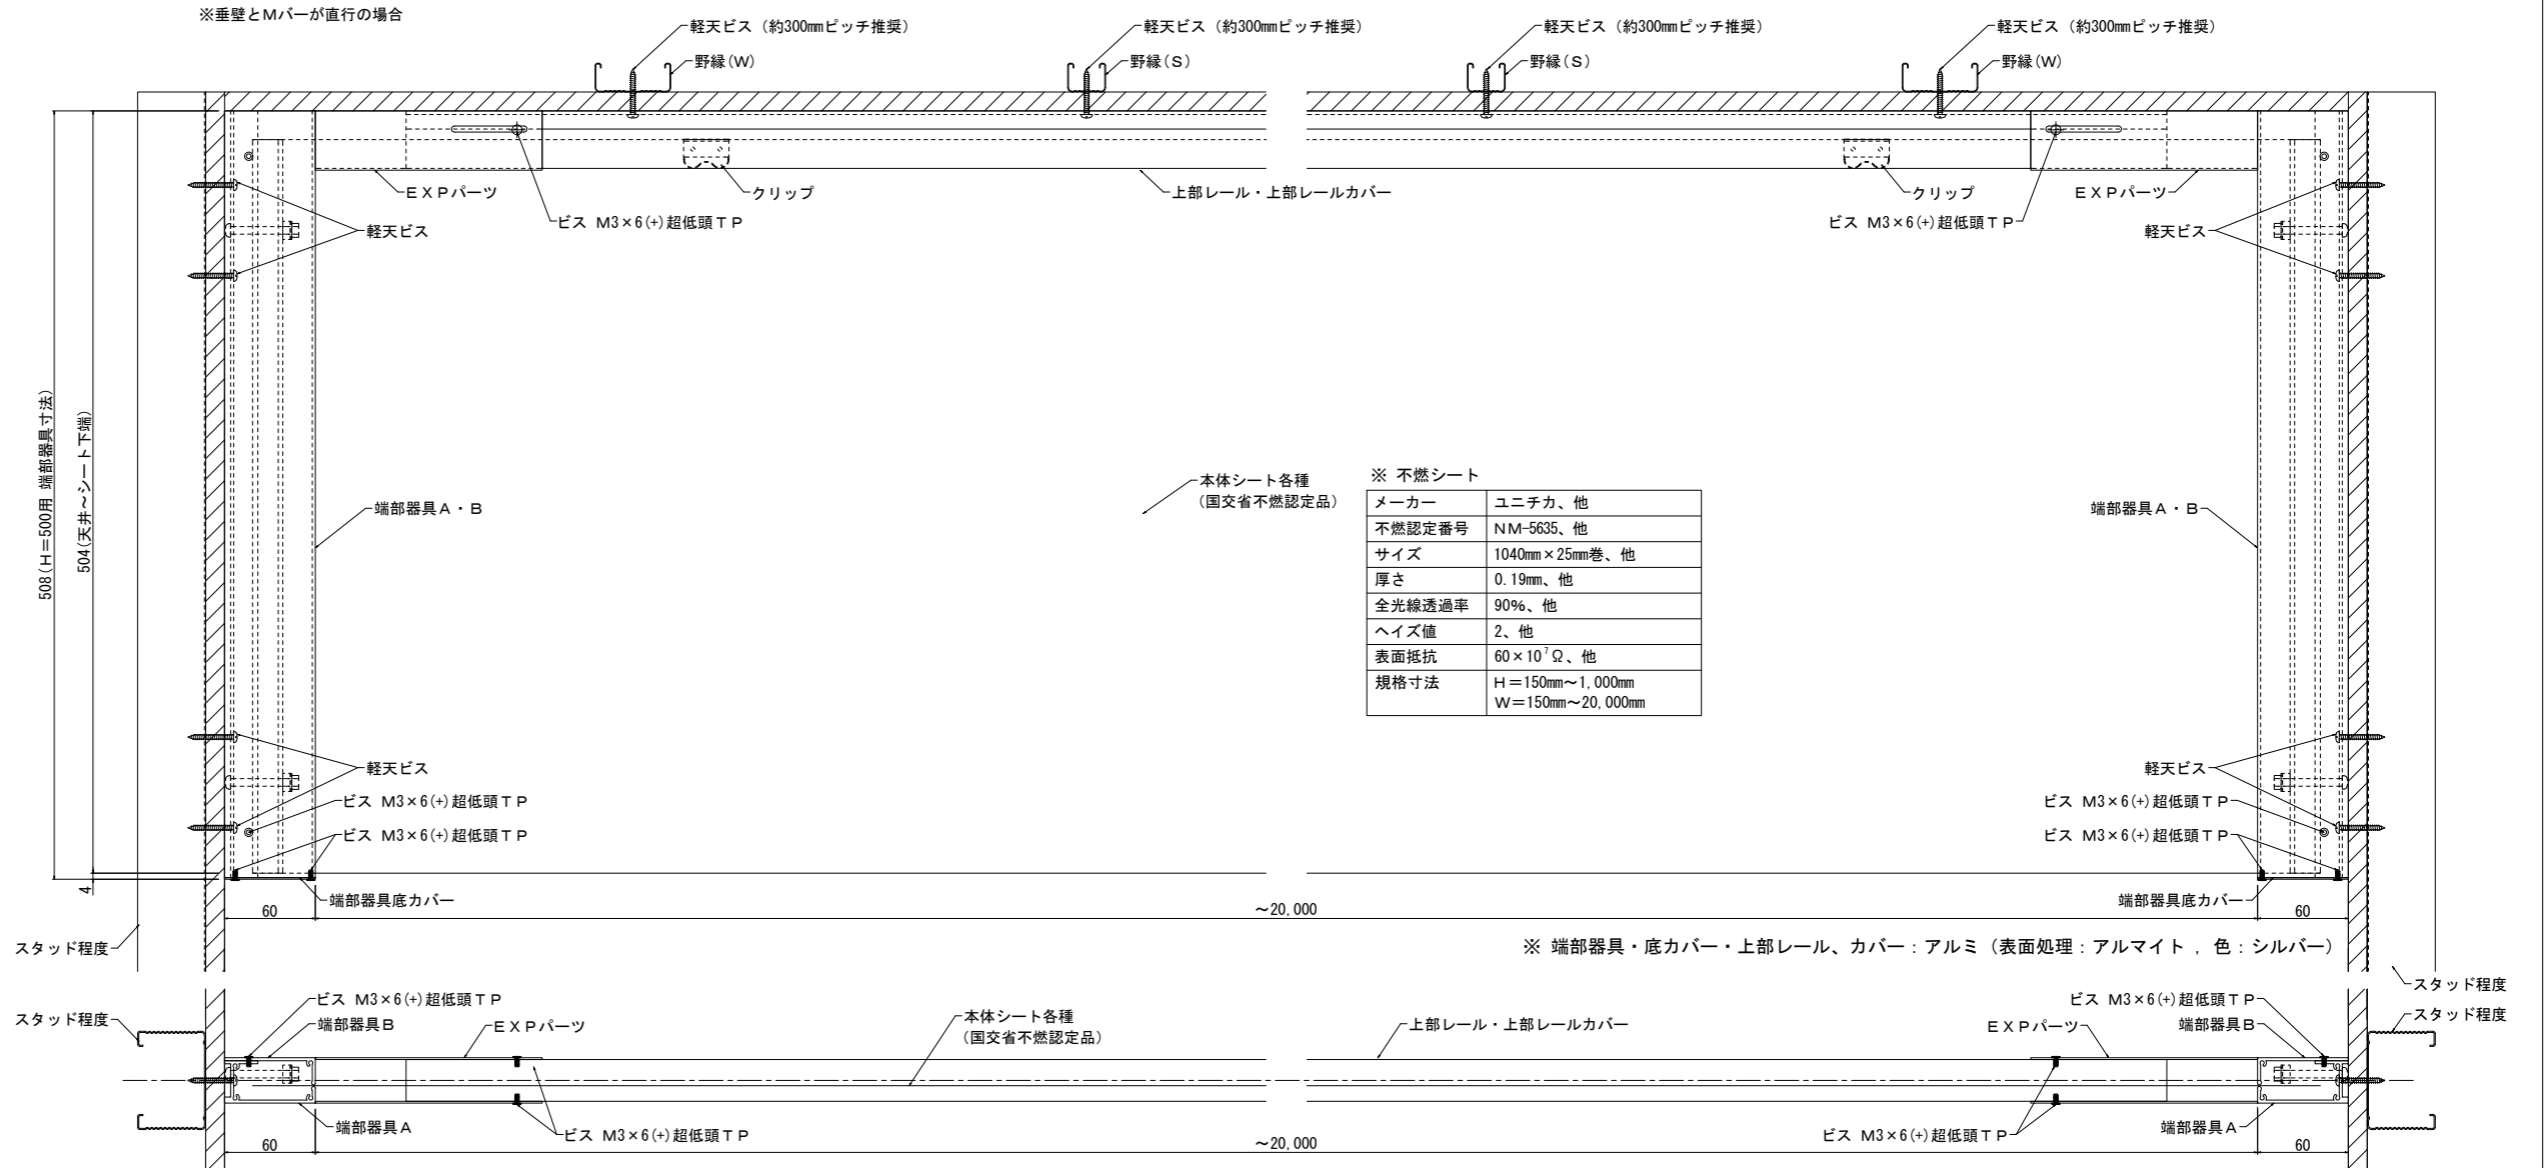
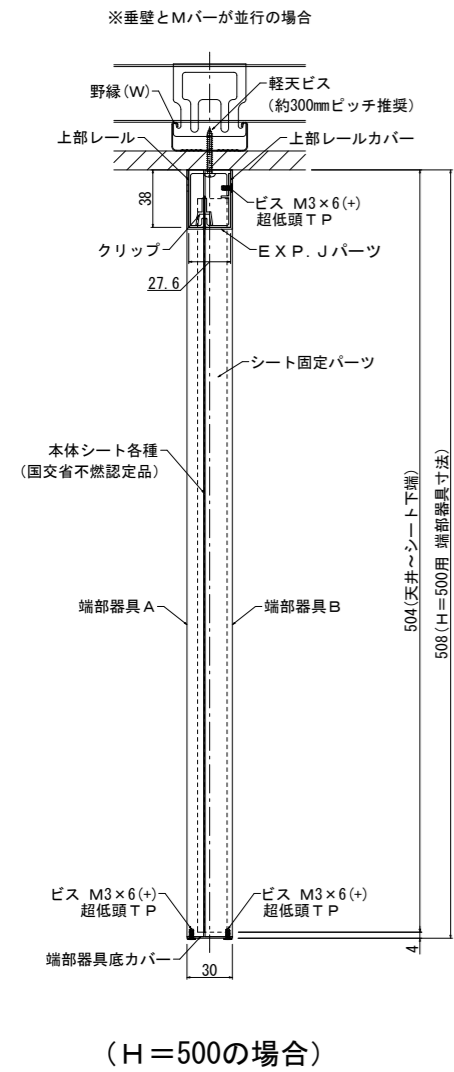


テンション式シート防煙垂壁仕様書【壁付けタイプ】
 製品名：シャット・オフ・スモーク テンション(SOS-TK)

部材	材質	表面処理	表面色	その他
● 上部レール	アルミニウム合金 押出型材 (JIS A 6063S-T5)	アルマイト処理	シルバー色	
● 上部レールカバー				
● 端部器具 A・B				
● 端部器具 底カバー				
● EXP. Jパーツ				
● シート固定L金物	ポリプロピレン		ホワイト色	
● シート固定フラットバー				
● クリップ				
● M5フランジ付ナット				
● ワッシャー				
● M4ナット	鉄	ユニクロメッキ	シルバー色	
● M4組込みネジ				
● ビス M3×6(+) 超低頭TP				
● クッションゴム				
● 不燃シート				
	ガラスクロス+樹脂	帯電防止剤	各色	各種(※参照)

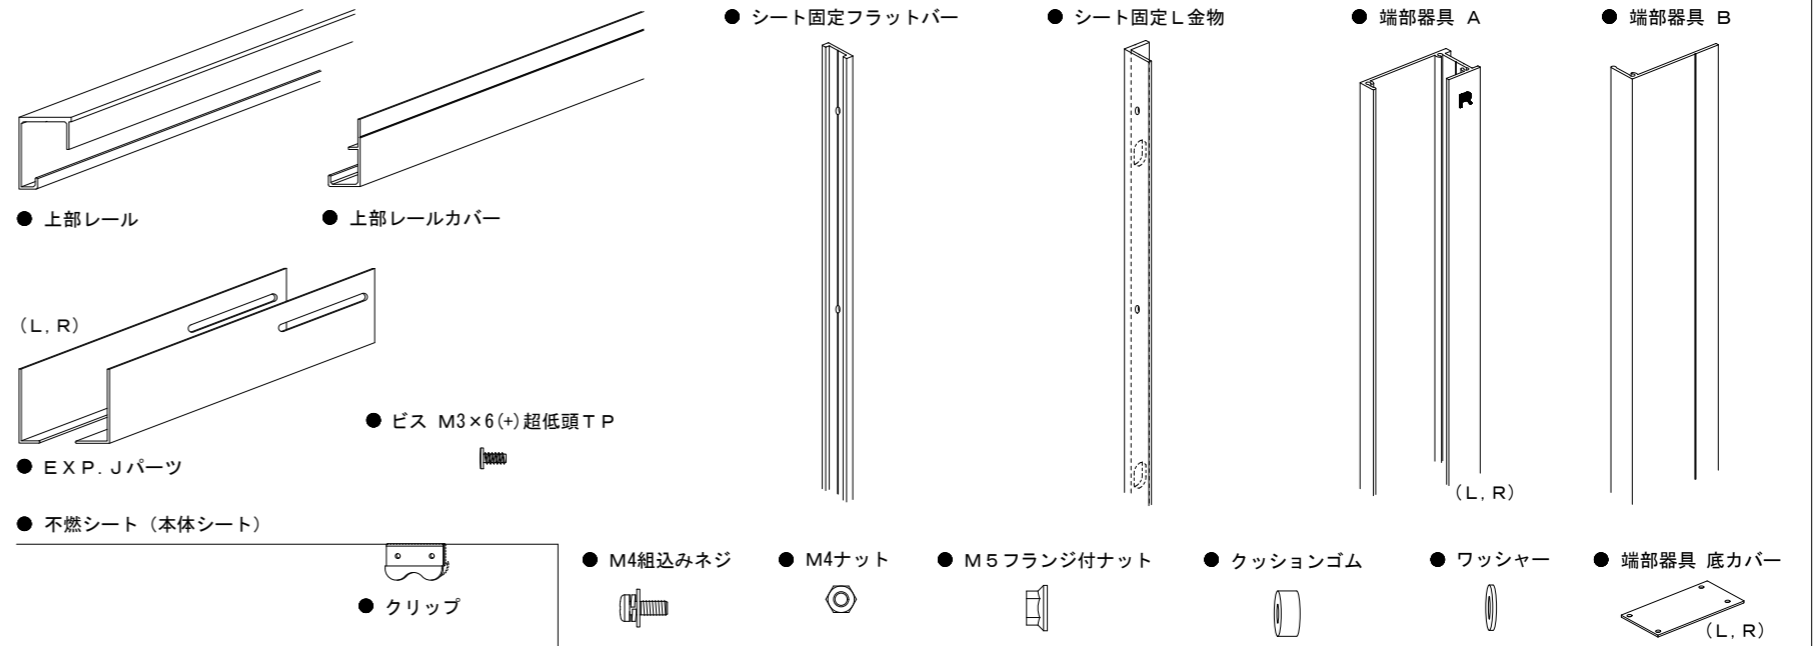

訂正	年、月、日 24.08.31 作図開始	設計・監理： 殿	施工： 殿	工事名	図面番号	縮尺
				テンション式シート防煙垂壁仕様書 【在来天井 - 壁付けタイプ・新設】	TK-N-001A	A3=
				作成 2024.08.31		