パネル式シート製防煙垂壁標準仕様書

製品名：シャット・オフ・スモーク　パネルタイプ（ＳＯＳ－Ｐ）

部材	材質	表面処理	表面色	その他
● 本体パネル枠	アルミニウム合金 押出型材 (JIS A 6063S-T5)	アルマイト処理	アルミ色	
● 上部レール				
● 上部レールカバー				
● 端部方立				
● 中間方立				
● 下部レール				
● 本体パネルコーナー金具	ＳＰＣＣ	クローメートメッキ		
● ビス M3×6(+)超低頭ＴＰ	ユニクロメッキ			
● ランスタッチネジ M4×14	ユニクロメッキ			
● 不燃シート				各種(※参照)

● 上部レール

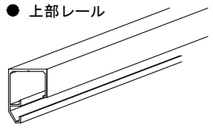

● 上部レールカバー

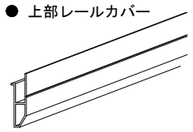

● 下部レール

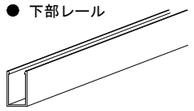

● 端部方立

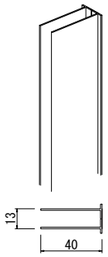

● 中間方立

● ビス M3×6(+)超低頭ＴＰ

● ランスタッチネジ（※シート張り調整用）

● 本体パネル

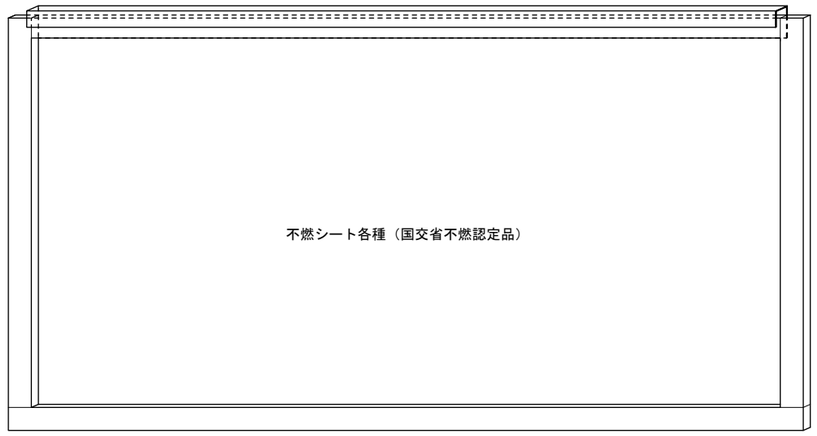

新設工事（Ｈ＝500の場合）

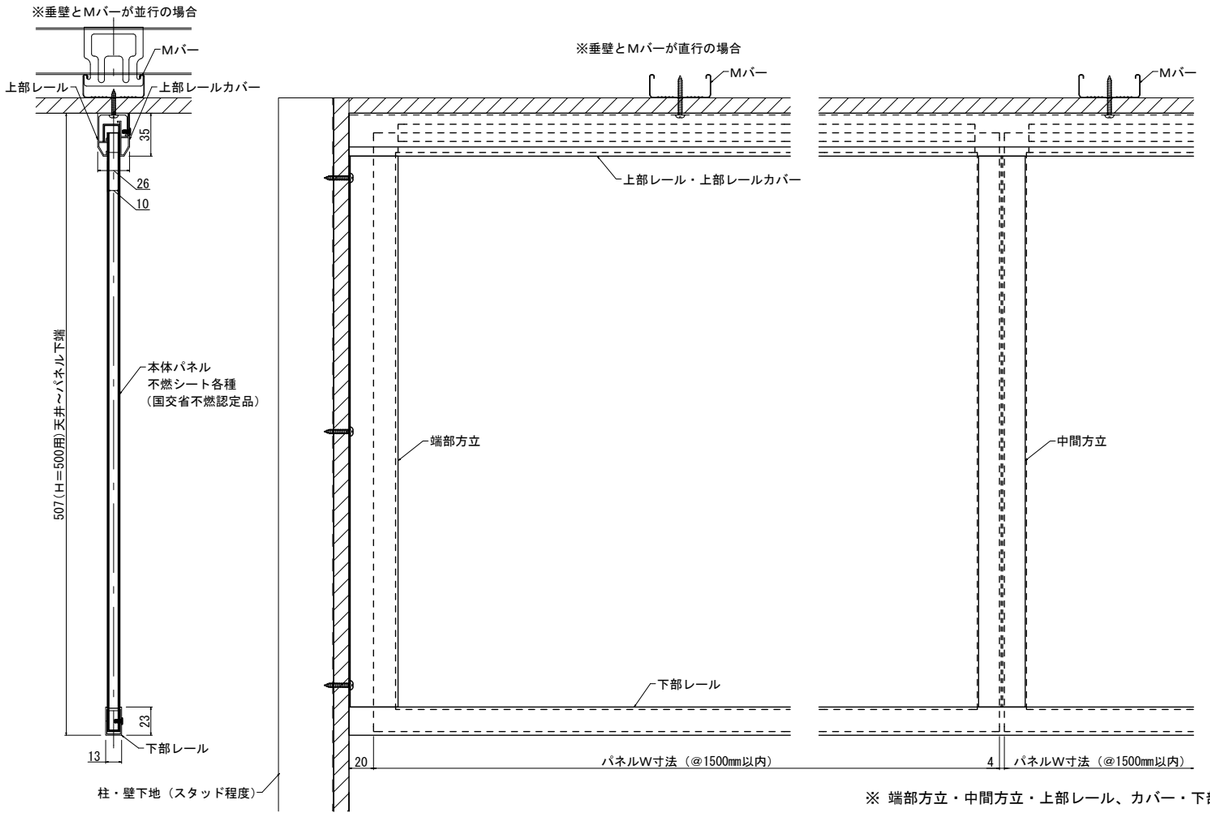

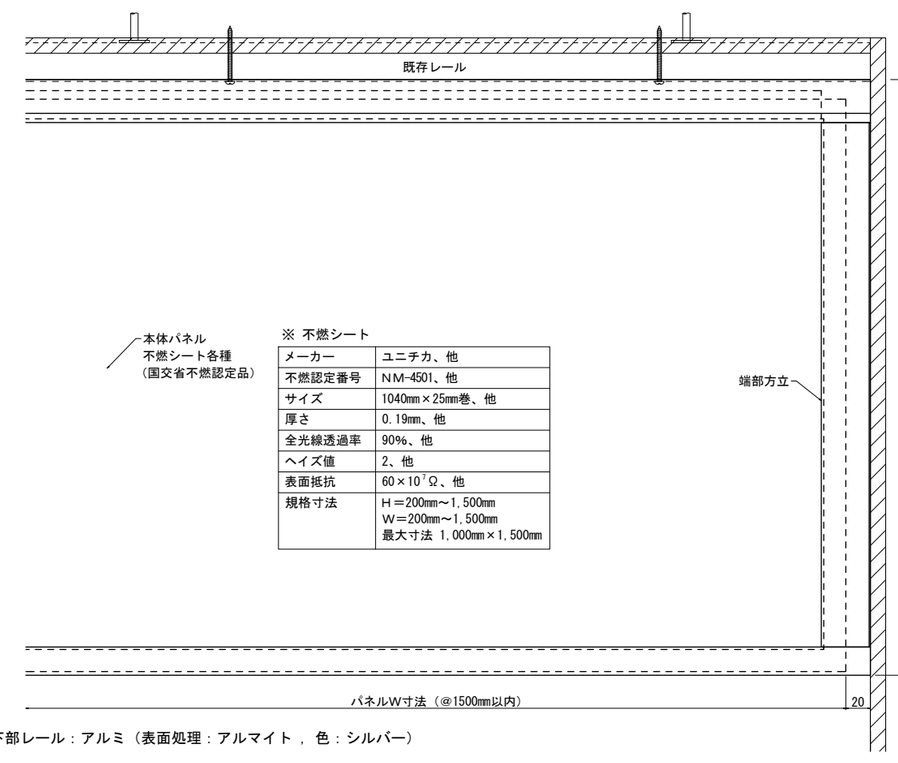

※ 不燃シート

メーカー	ユニチカ、他
不燃認定番号	ＮＭ-4501、他
サイズ	1040mm×25mm巻、他
厚さ	0.19mm、他
全光線透過率	90%、他
ヘイズ値	2、他
表面抵抗	$60\times10^{7}\Omega$、他
規格寸法	Ｈ＝200mm～1,500mm Ｗ＝200mm～1,500mm 最大寸法 1,000mm×1,500mm

改修工事（Ｈ＝500の場合）

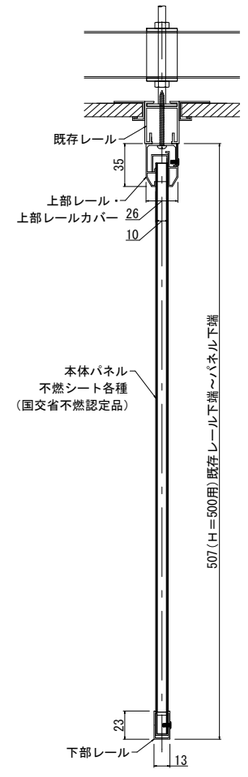

※ 端部方立・中間方立・上部レール、カバー・下部レール：アルミ（表面処理：アルマイト ， 色：シルバー）

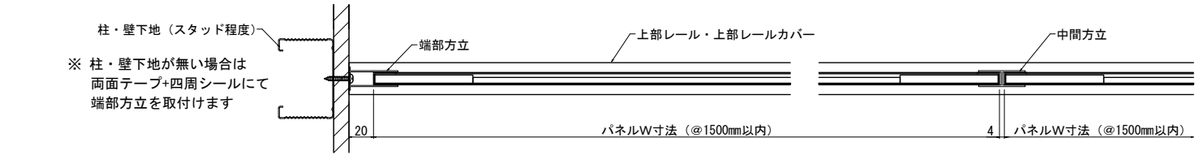

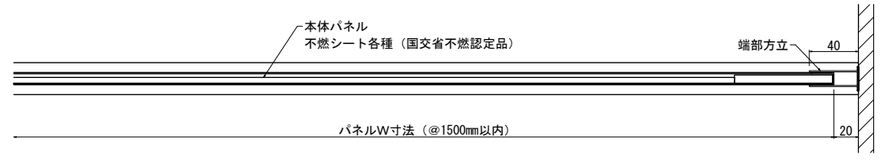

※ 柱・壁下地が無い場合は
両面テープ+四周シールにて
端部方立を取付けます

訂正	年 月 日	設計・監理： 殿	施工： 殿	工事名	縮尺 A3=
	21 10 15 作図開始				作成 2021.10.15
			営業 / 担当 / 製図 三木 / 検図 田中	図面名 パネル式シート防煙垂壁仕様書	図面番号 001