
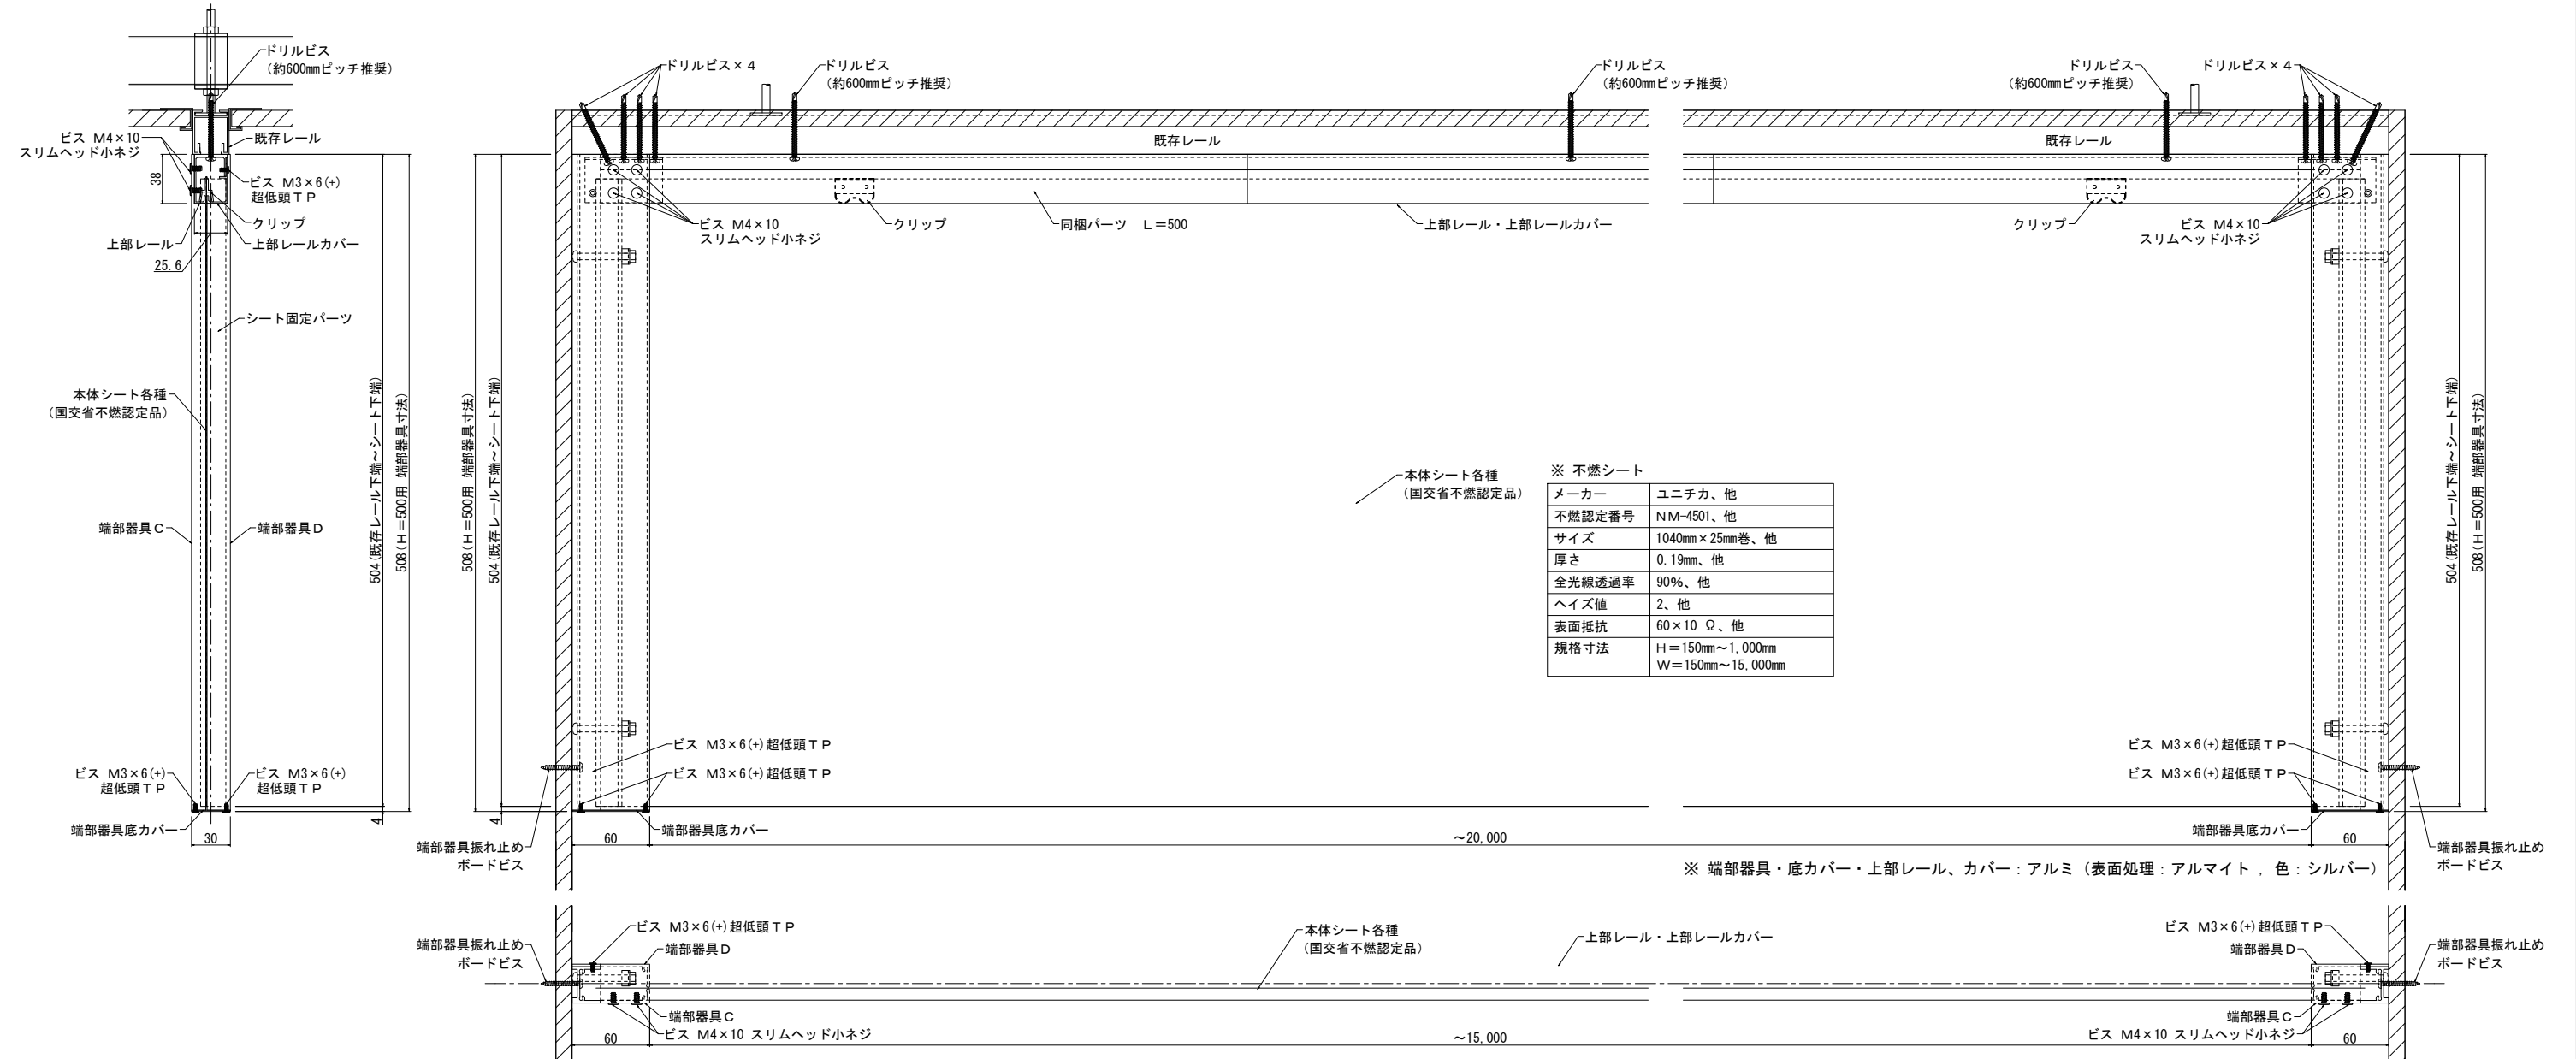


テンション式シート防煙垂壁仕様書【天井付けタイプ】

製品名：シャット・オフ・スモーク テンション(SOS-TT)

部材	材質	表面処理	表面色	その他
○ 上部レール	アルミニウム合金 押出型材 (JIS A 6063S-T5)	アルマイト処理	シルバー色	
○ 上部レールカバー				
○ 端部器具 C・D				
○ 端部器具 底カバー				
○ シート固定L金物				
○ シート固定フラットバー	ポリプロピレン		ホホワイト色	
○ クリップ				
○ M5フランジ付ナット				
○ ワッシャー				
○ M4ナット				
○ M4組込みネジ	鉄	ユニクロメッキ	シルバー色	
○ ビス M3×6(+) 超低頭TP				
○ クッションゴム				
○ 補強金物				
○ スチール (ボンデ鋼板)				
○ ビス M4×10スリムヘッド小ネジ	鉄	三価ホワイト	シルバー色	
○ 不燃シート	ガラスクロス+樹脂	帯電防止剤	透明色	各種(※参照)

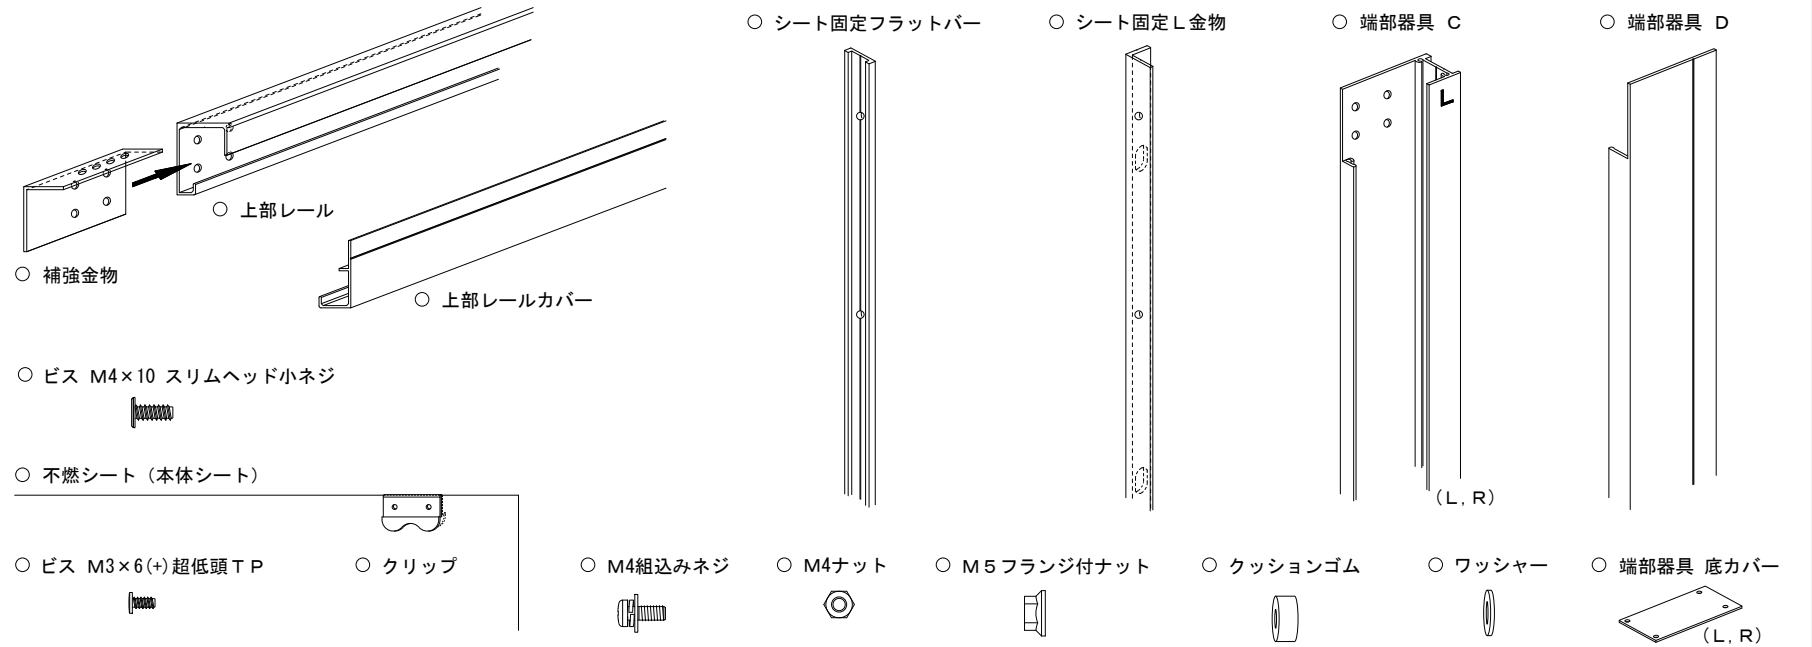

※ 不燃シート

メーカー	ユニチカ、他
不燃認定番号	NM-4501、他
サイズ	1040mm×25mm巻、他
厚さ	0.19mm、他
全光線透過率	90%、他
ヘイズ値	2、他
表面抵抗	60×10 Ω、他
規格寸法	H=150mm~1,000mm W=150mm~15,000mm

訂正	年月日	内容	設計・監理	殿	施工	殿	工事名	縮尺
	22.01.13	作図開始					テンション式シート防煙垂壁仕様書 【在来天井既存レール - 天井付けタイプ - 改修】	A3=
								作成 2022.01.13
								図面番号 TT(改)-001A