



テンション式シート防煙垂壁仕様書【壁付けタイプ】

製品名：シャット・オフ・スモーク テンション(SOS-TK)

部材	材質	表面処理	表面色	その他
● 上部レール	アルミニウム合金 押出型材 (JIS A 6063S-T5)	アルマイト処理	シルバー色	
● 上部レールカバー				
● 端部器具 A・B				
● 端部器具 底カバー				
● EXP. Jパーツ				
● シート固定L金物				
● シート固定フラットバー	ポリプロピレン	ユニクロメッキ	ホワイト色	
● クリップ				
● M5 フランジ付ナット				
● ワッシャー				
● M4 ナット				
● M4 組込みネジ				
● ビス M3×6(+) 超低頭TP	ウレタン		半透明色	
● クッションゴム				
● 不燃シート				

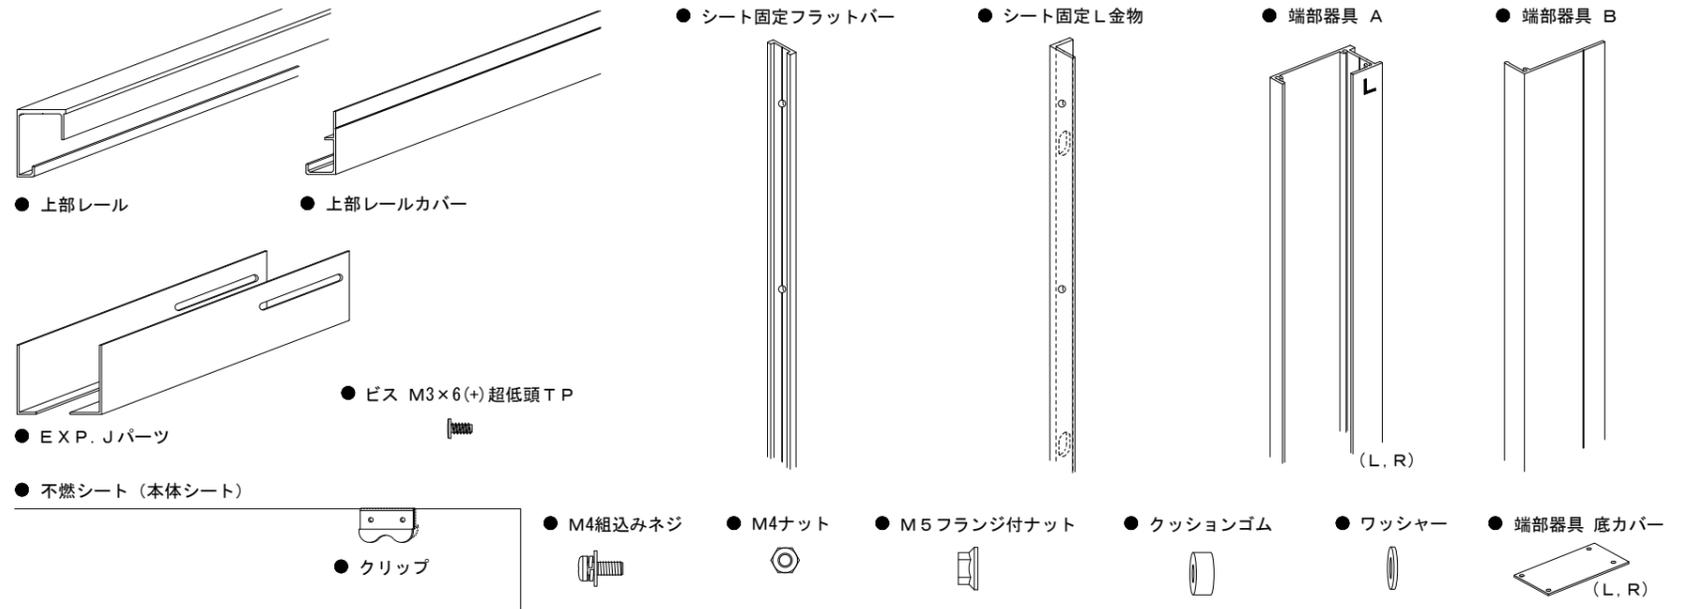


※垂壁とMバーが並行の場合

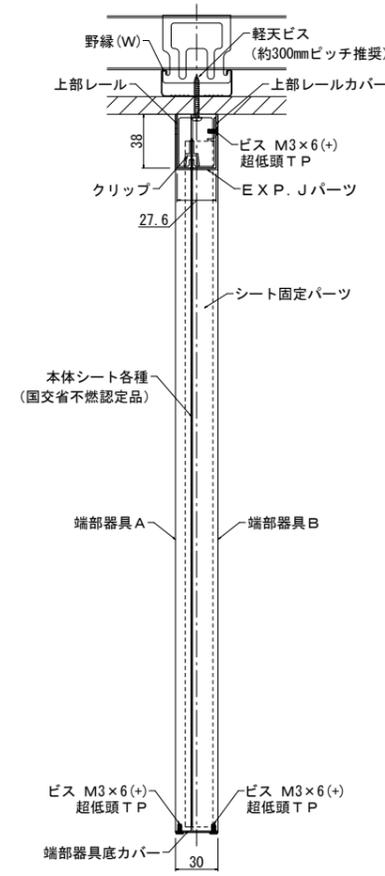

(H=500の場合)

※垂壁とMバーが直行の場合

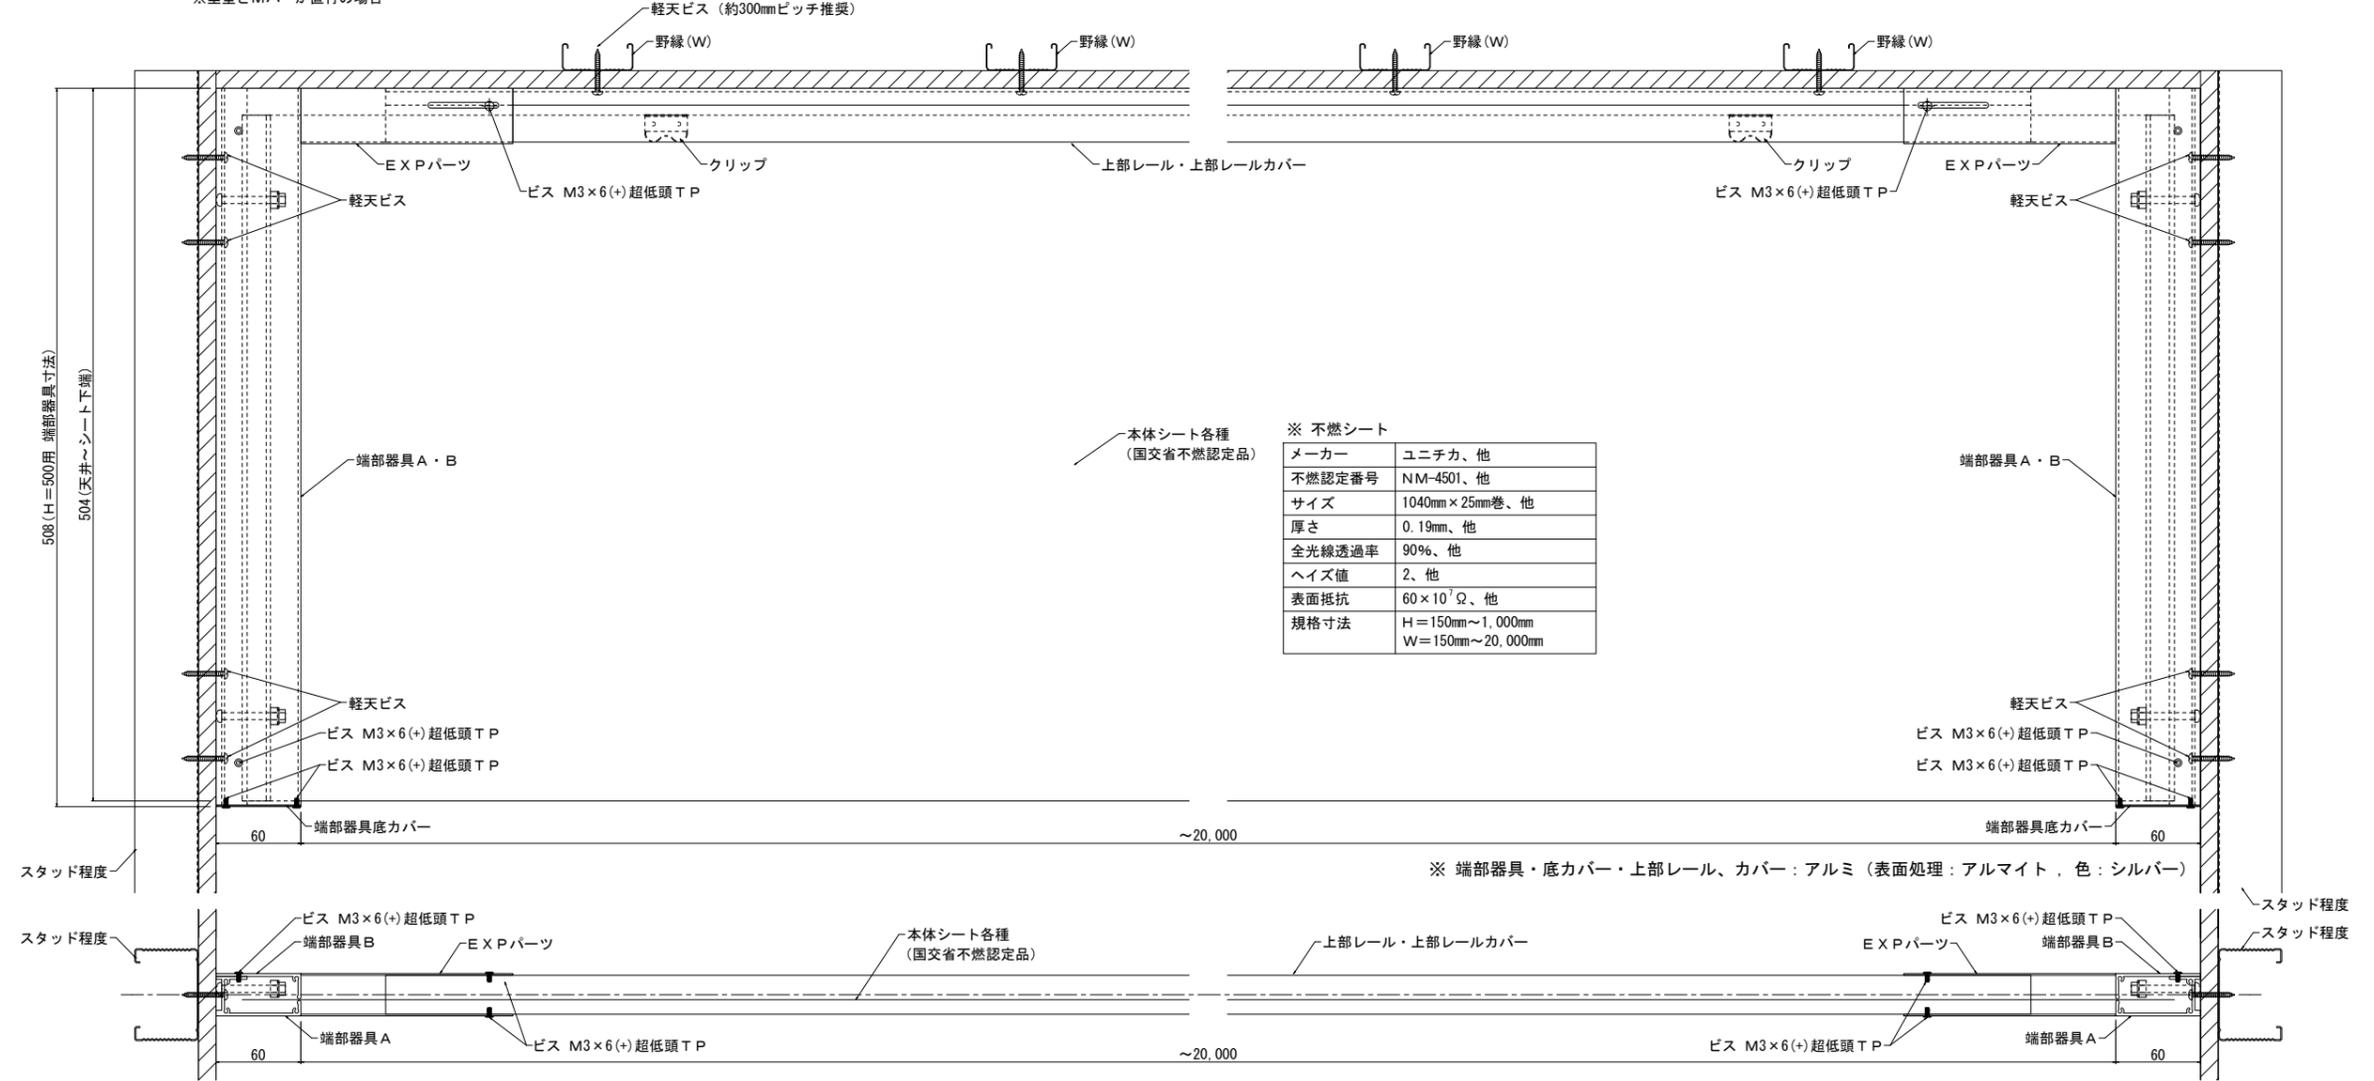

※ 端部器具・底カバー・上部レール、カバー：アルミ（表面処理：アルマイト、色：シルバー）

訂正	年月日 22.01.13 作図開始	設計・監理： 殿	施工： 殿	工事名	縮尺 A3=
				作成 2022.01.13	
				図面名 テンション式シート防煙垂壁仕様書 【在来天井 - 壁付けタイプ】	図面番号 TK-001